


Projektübersicht

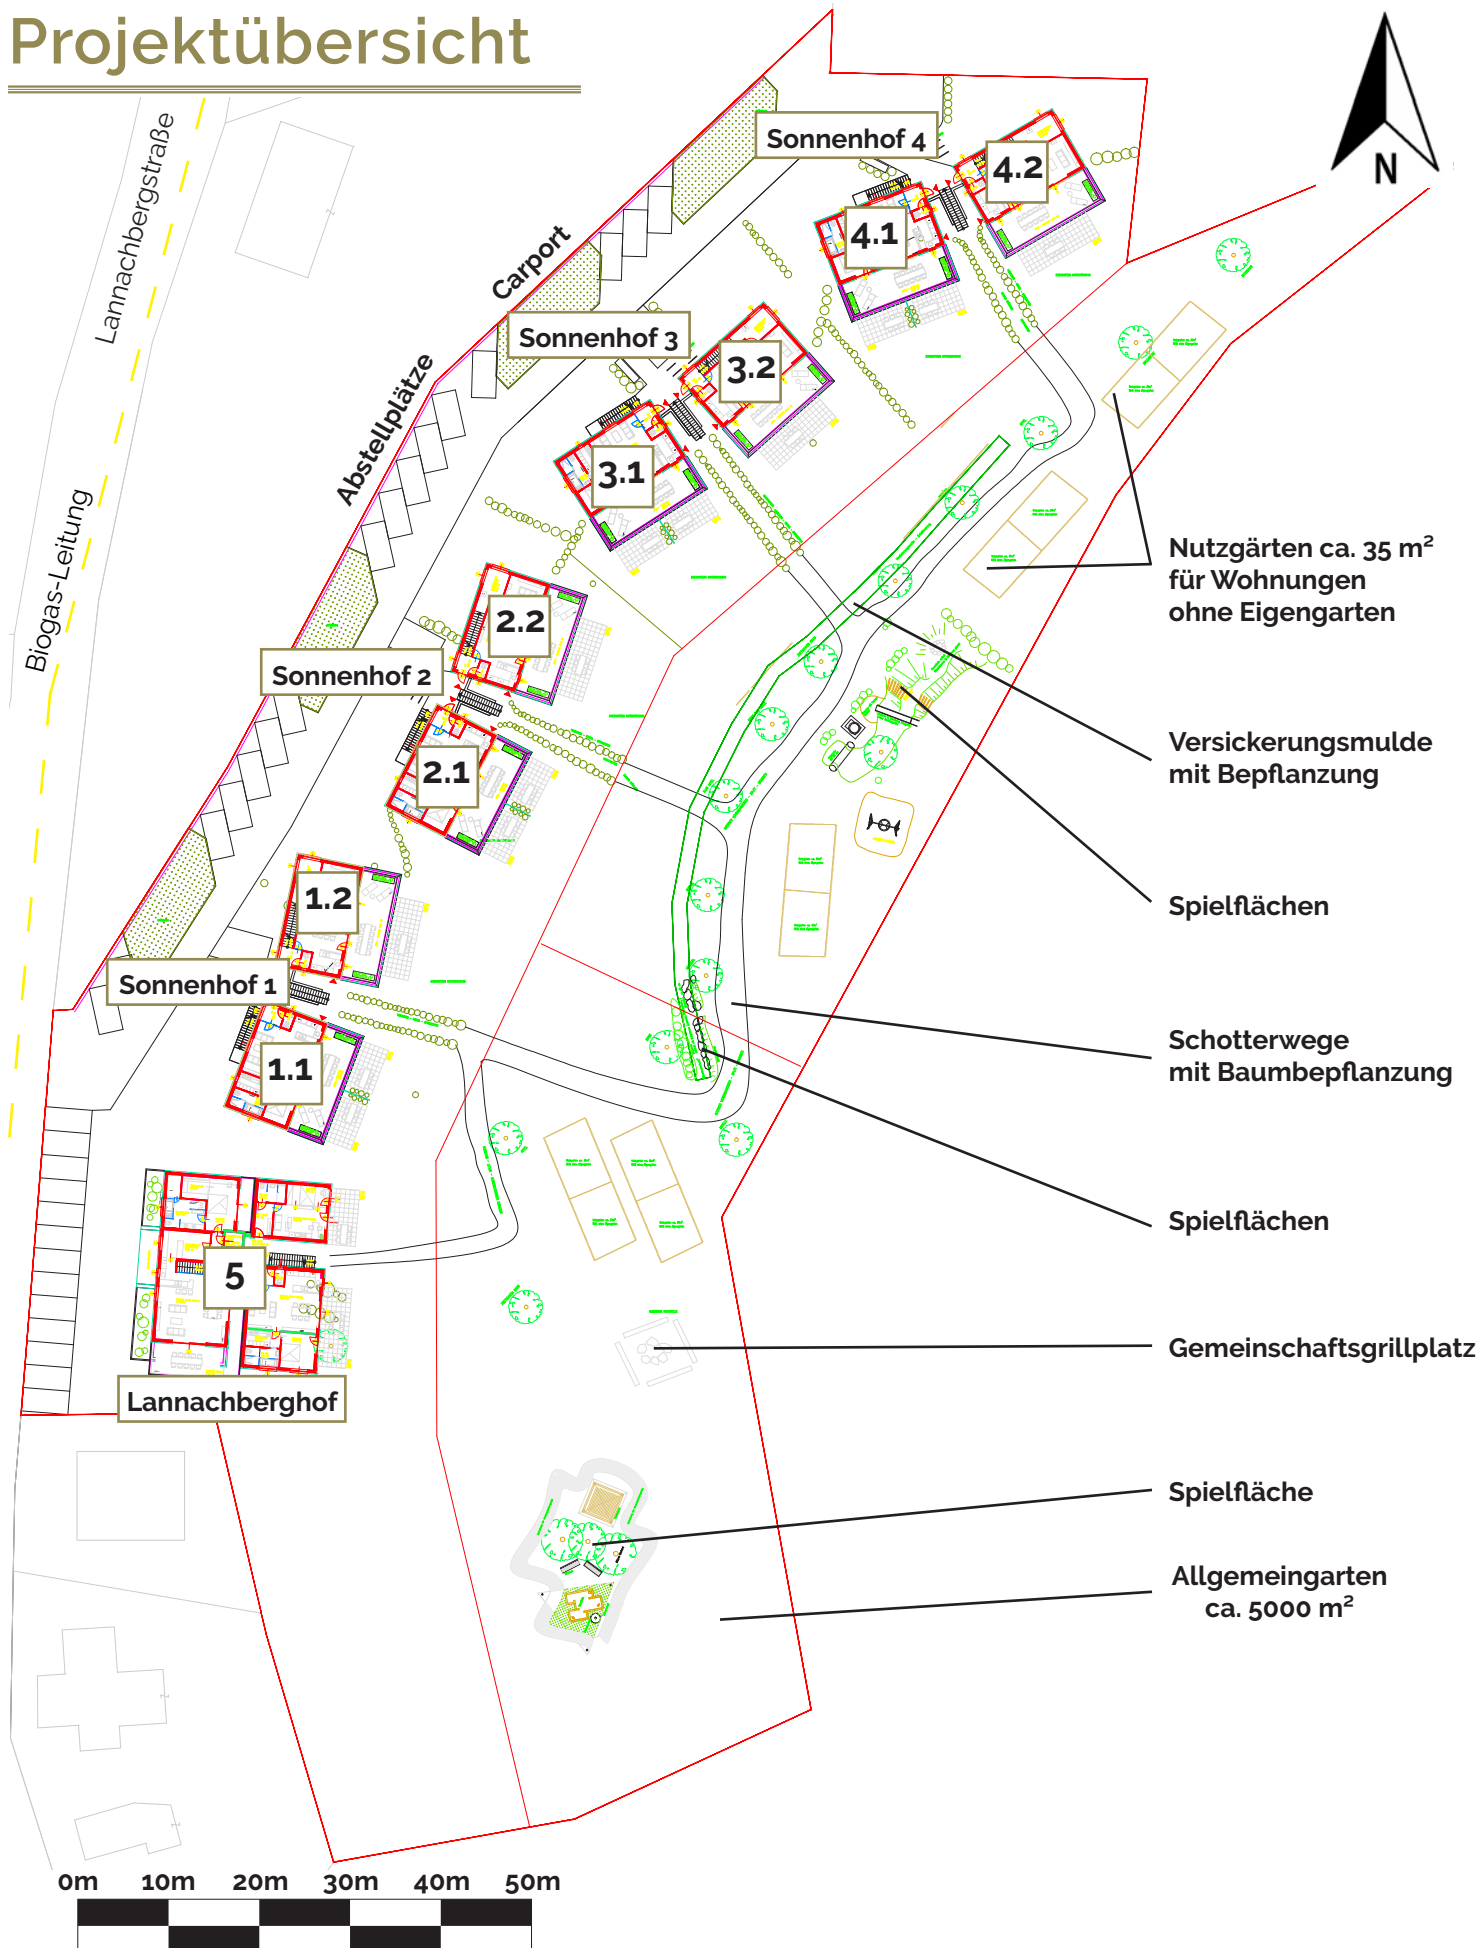

Nutzgärten ca. 35 m² für Wohnungen ohne Eigengarten

Versickerungsmulde mit Bepflanzung

Spielflächen

Schotterwege mit Baumbepflanzung

Spielflächen

Gemeinschaftsgrillplatz

Spielfläche

Allgemeingarten ca. 5000 m²